SKAKT, Plantegning SKALA 1:25

GRUBE, Plantegning

Facade C

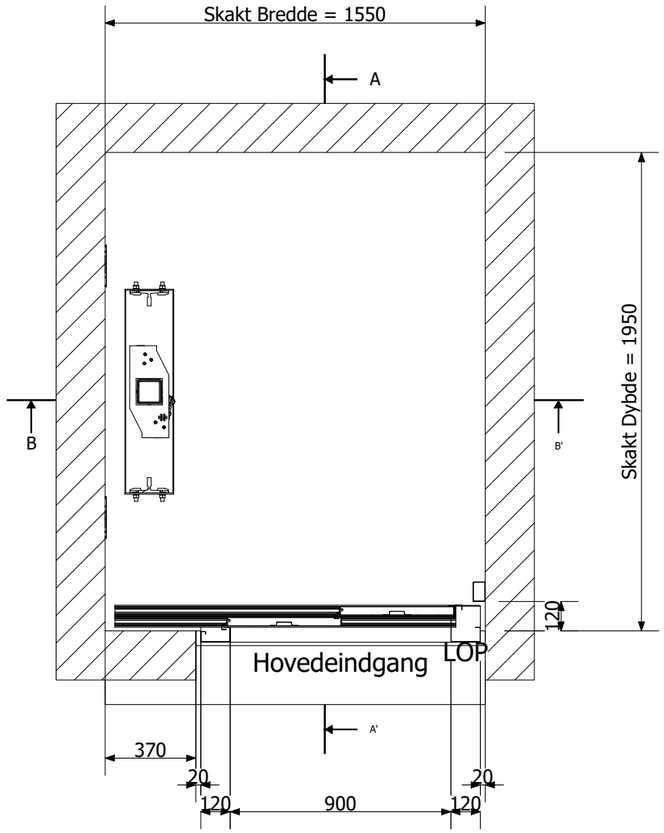

Facade D

Facade B

Facade A

Overhøjde

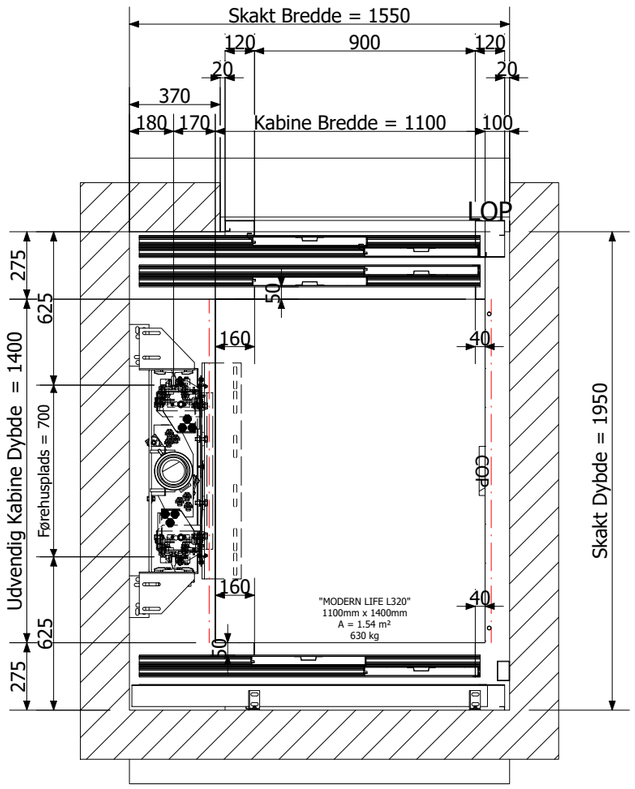

Udligger

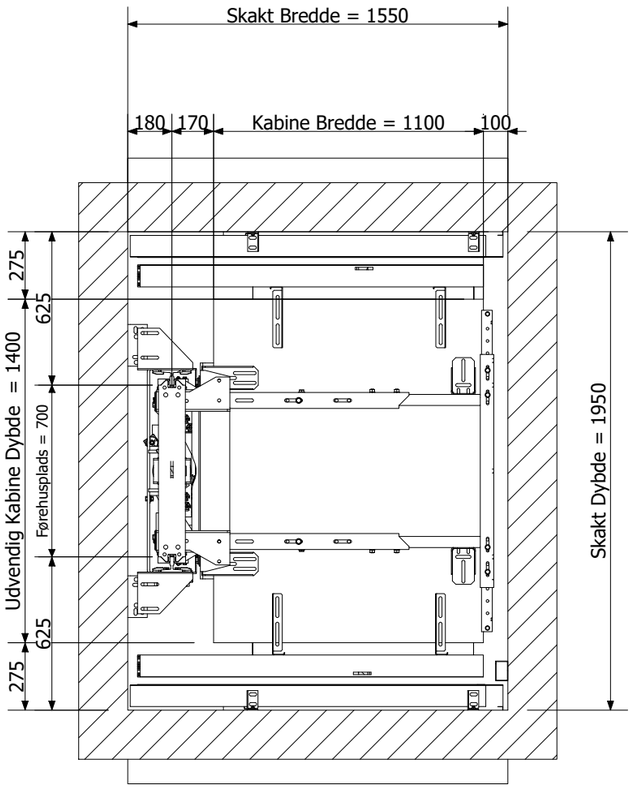

Plantegningen viser skakten ved højden af reposet '0' med liften ved et højere repos
Skakttop-planen skildrer skakten i højden af landingen '1' med kabinen ved den landing.

DETTE ER EN TILBUDSTEGNING

SJEC DANMARK

Projekt : Med gennemgang	Kunde : **SJEC DANMARK APS**
Elevator Type : Maison 200 H portal	Job Nummer **Q2489583**
Kapacitet : 630 kg	Rev. / Oprettelsesdato / Sprog / Side
Etager : 2 Passagerer : -	2026-06-10 11:14 / da_DK / 2 /14

Forskellige Etage Plan Tegninger SKALA 1:20

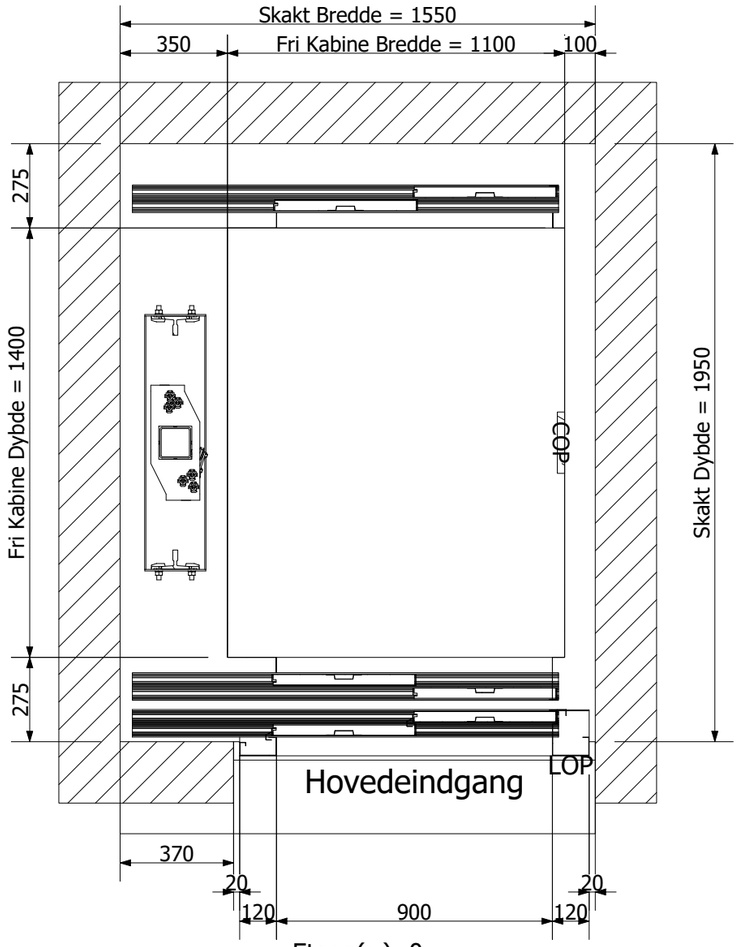

Etage(r): 0

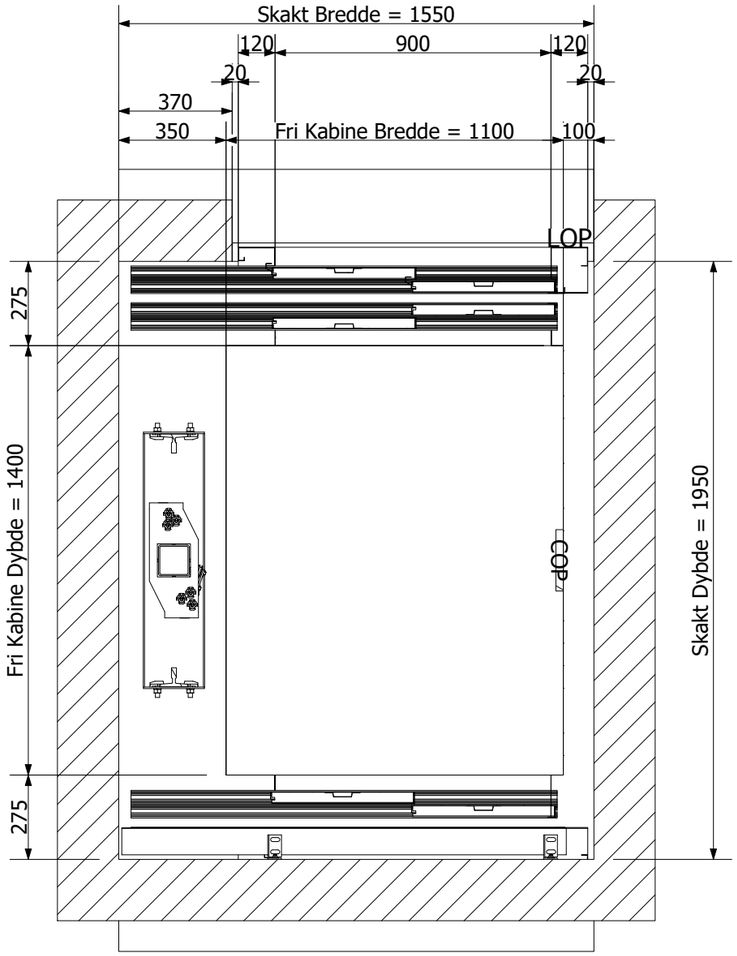

Etage(r): 1

Hver af de ovennævnte etager skildrer hvad nogen ville se, hvor der ses fra niveauet for den første forekomst af denne etage.
På hver etage, aktiv kun de dimentioned døre. (Se forfra side (r))

DETTE ER EN TILBUDSTEGNING

SJEC DANMARK

Projekt : Med gennemgang	Kunde : **SJEC DANMARK APS**
Elevator Type : Maison 200 H portal	Job Nummer **Q2489583**
Kapacitet : 630 kg	
Etager : 2 Passagerer : -	Rev. / Oprettelsesdato 2026-06-10 11:14 / Sprog **da_DK** / Side **3 /14**

Bygmesterens perspektiv SKALA 1: 20

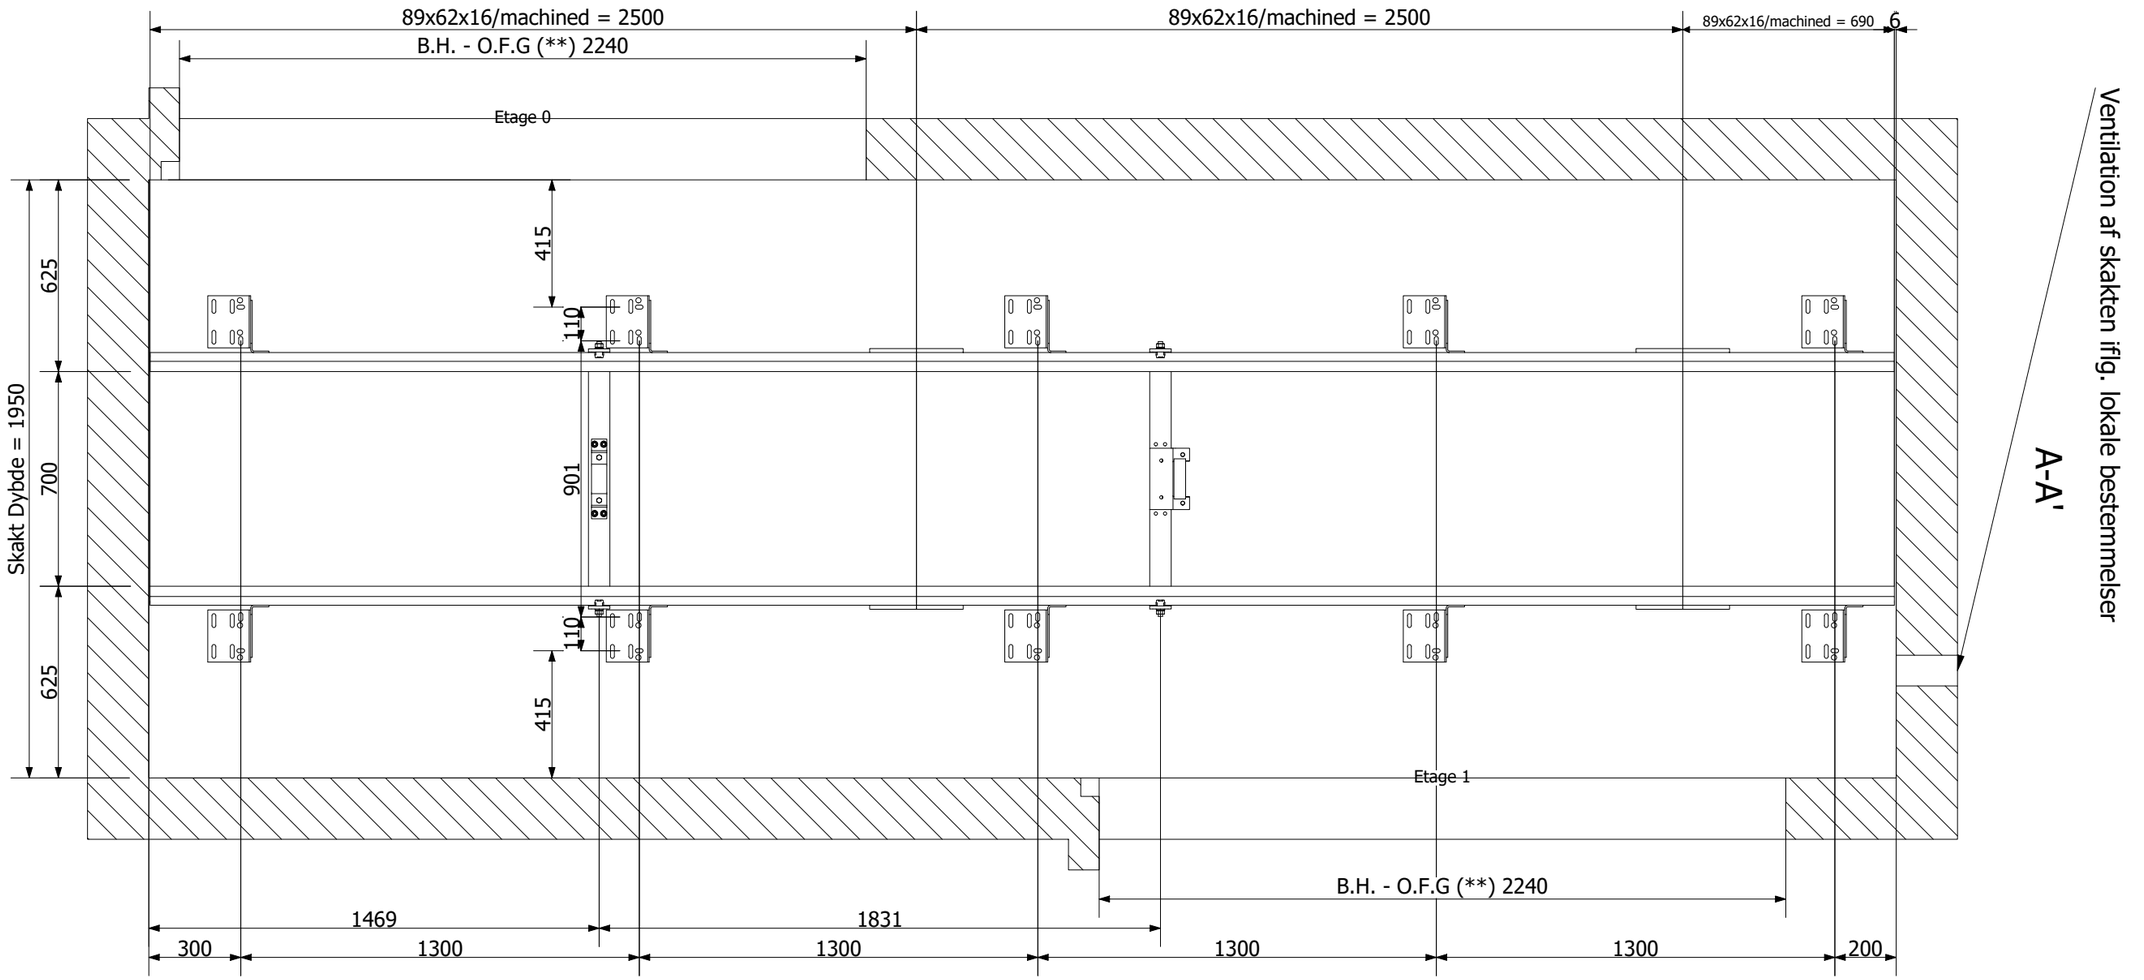

** Beton Højde - Over Færdig Gulv

DETTE ER EN TILBUDSTEGNING

SJEC DANMARK

Projekt : Med gennemgang	Kunde : **SJEC DANMARK APS**
Elevator Type : Maison 200 H portal	Job Nummer **Q2489583**
Kapacitet : 630 kg	
Etager : 2 Passagerer : -	

Rev.	Oprettelsesdato	Sprog	Side
	2026-06-10 11:14	da_DK	6 /14

Maskinrum SKALA 1:20

Venstre Indre Væg

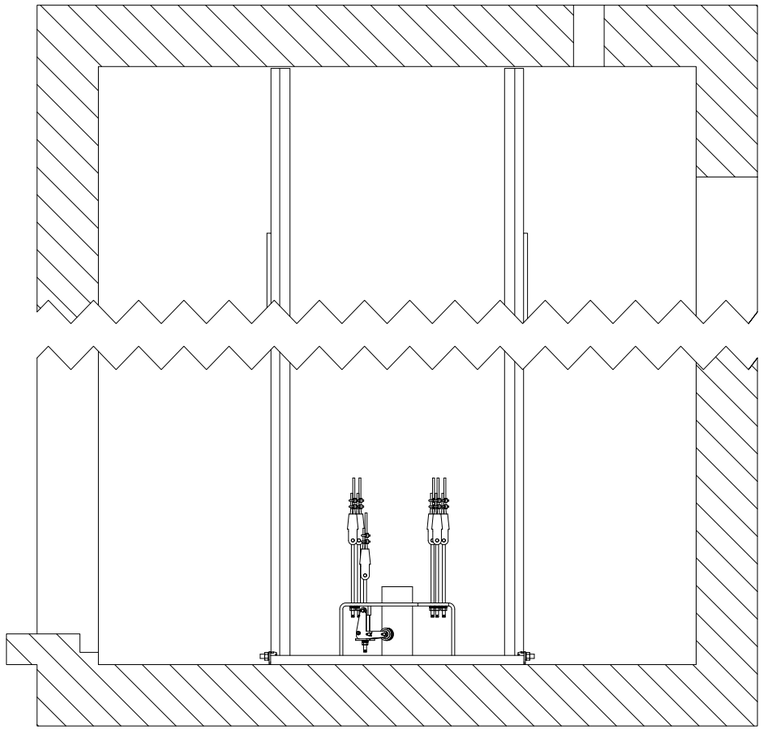

Maskinrum

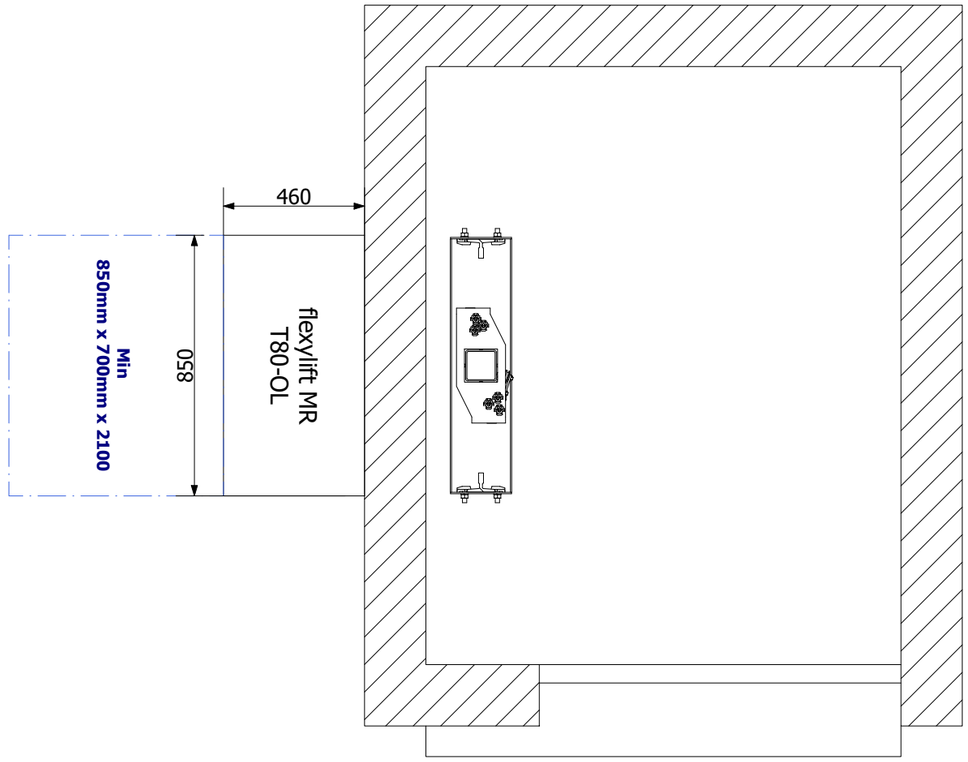

DETTE ER EN TILBUDSTEGNING

SJEC DANMARK

Projekt : Med gennemgang	Kunde : **SJEC DANMARK APS**
Elevator Type : Maison 200 H portal	Job Nummer **Q2489583**
Kapacitet : 630 kg	
Etager : 2 Passagerer : -	Rev. / Oprettelsesdato 2026-06-10 11:14 / Sprog **da_DK** / Side **12 /14**