SKAKT, Plantegning SKALA 1:25

GRUBE, Plantegning

Facade C

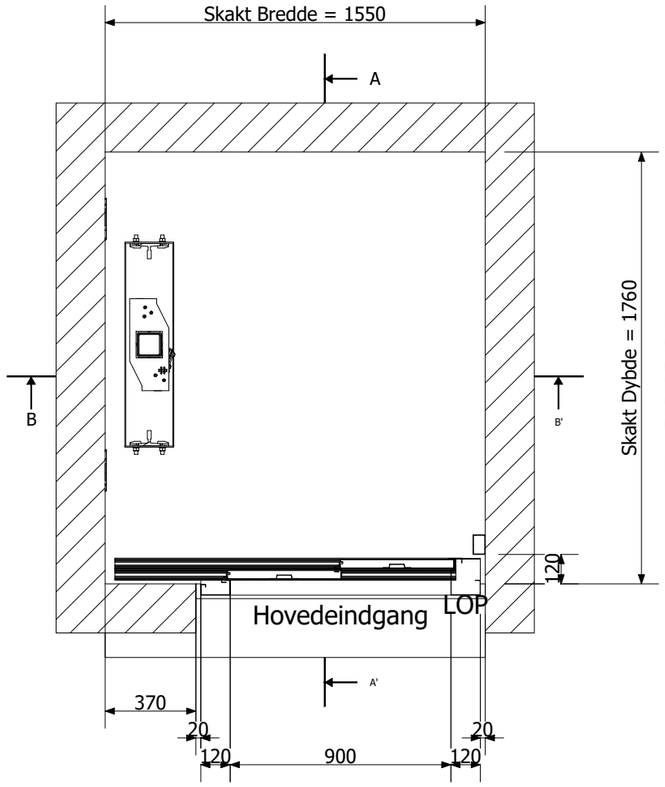

Facade D

Facade B

Facade A

Overhøjde

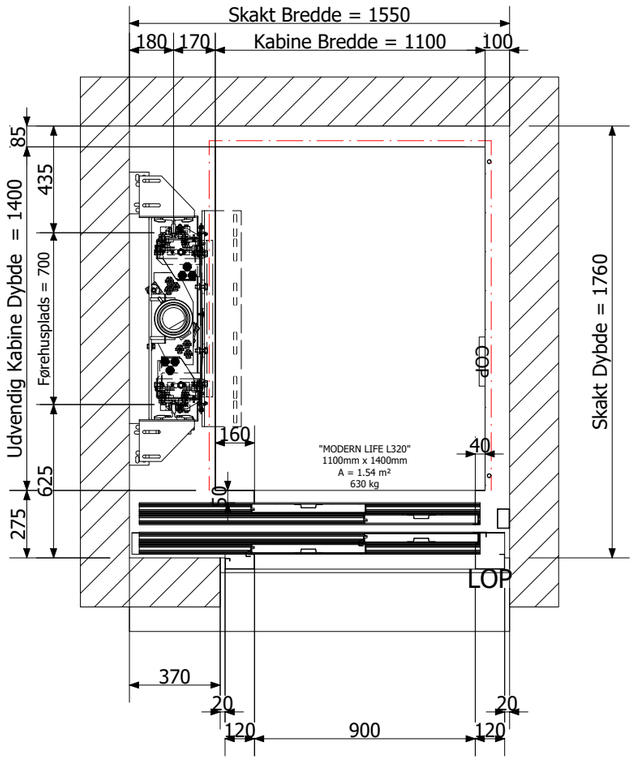

Udligger

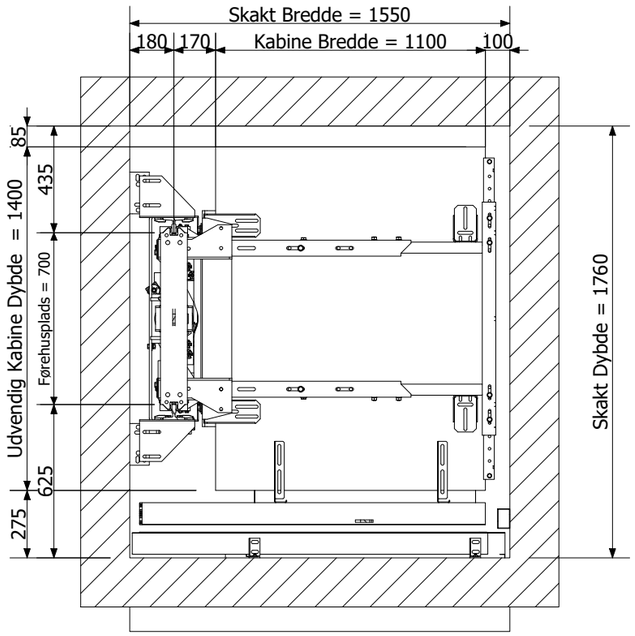

Plantegningen viser skakten ved højden af reposet '0' med liften ved et højere repos
Skakttop-planen skildrer skakten i højden af landingen '1' med kabinen ved den landing.

DETTE ER EN TILBUDSTEGNING

SJEC DANMARK

Projekt : Uden gennemgang	Kunde : **SJEC DANMARK APS**
Elevator Type : Maison 200 H portal	Job Nummer **Q2489580**
Kapacitet : 630 kg	
Etager : 2 Passagerer : -	Rev. / Oprettelsesdato 2026-06-10 11:11 / Sprog **da_DK** / Side **2 /13**

Bygmesterens perspektiv SKALA 1: 20

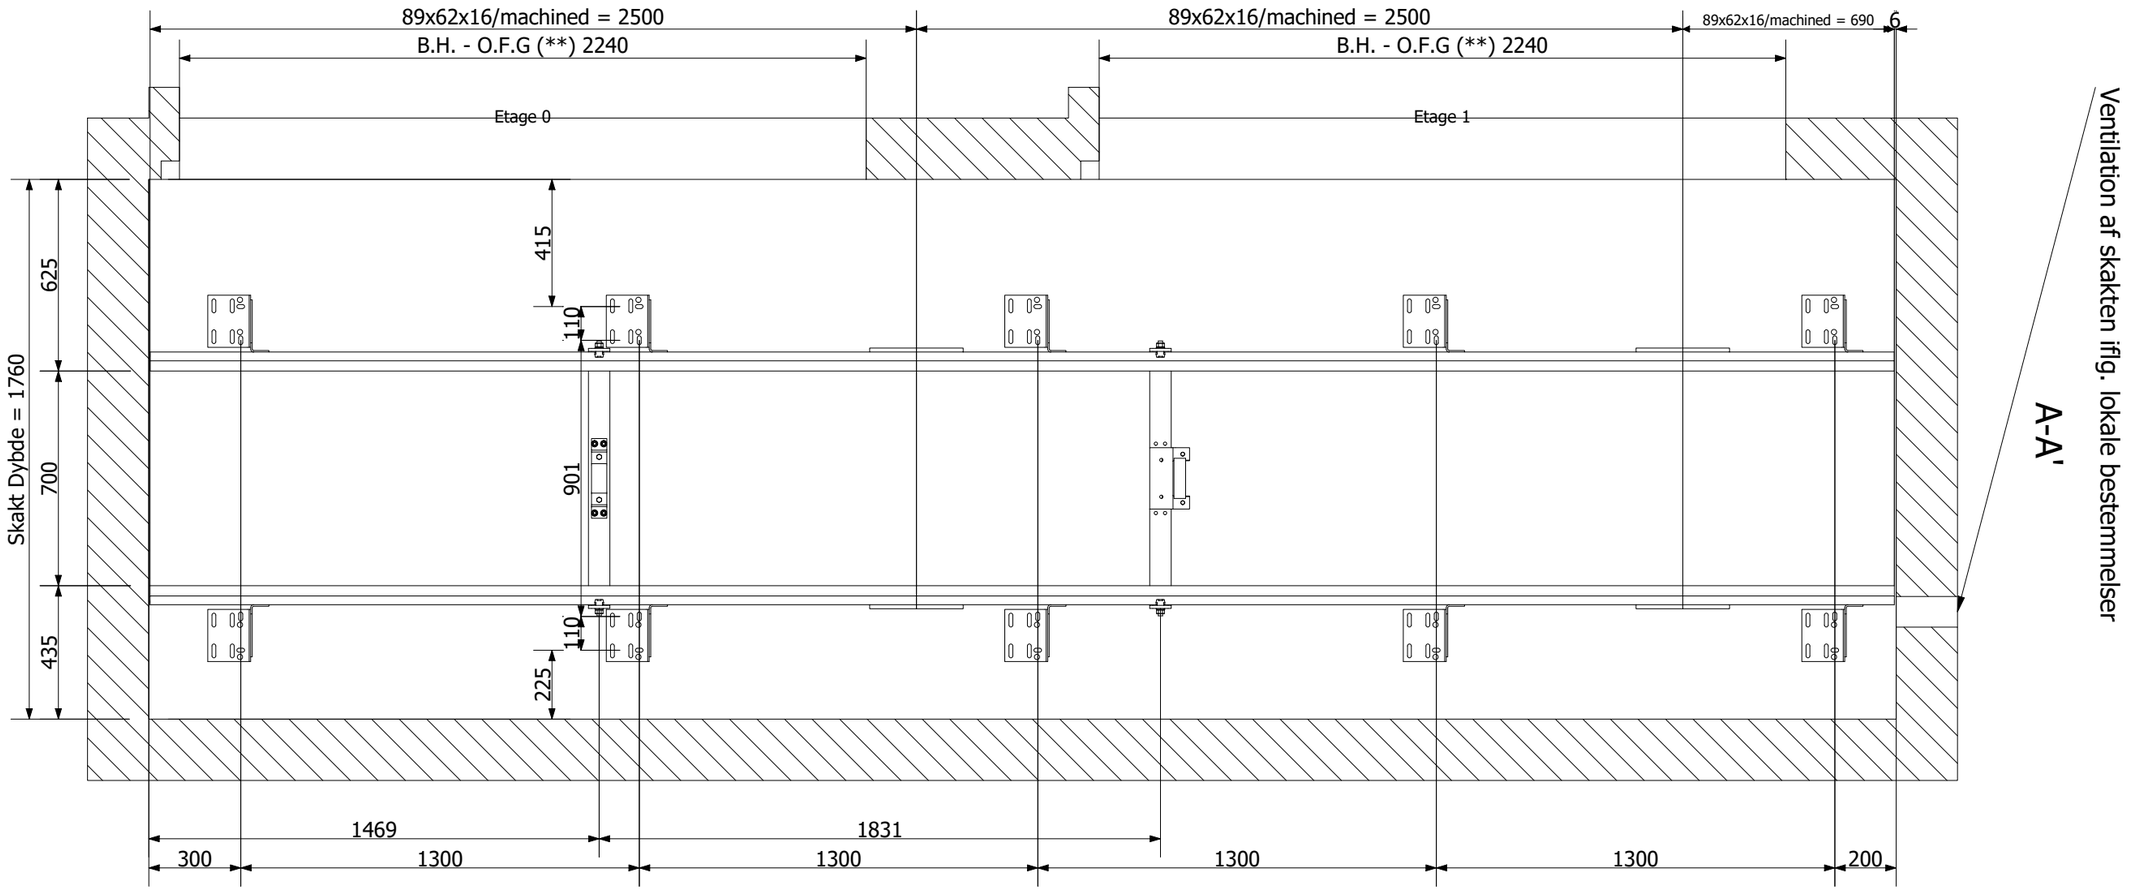

** Beton Højde - Over Færdig Gulv

DETTE ER EN TILBUDSTEGNING

SJEC DANMARK

Projekt : Uden gennemgang	Kunde : **SJEC DANMARK APS**
Elevator Type : Maison 200 H portal	Job Nummer **Q2489580**
Kapacitet : 630 kg	Rev. / Oprettelsesdato: 2026-06-10 11:11 / Sprog: **da_DK** / Side: **5 /13**
Etager : 2 Passagerer : -	

Maskinrum SKALA 1:20

Venstre Indre Væg

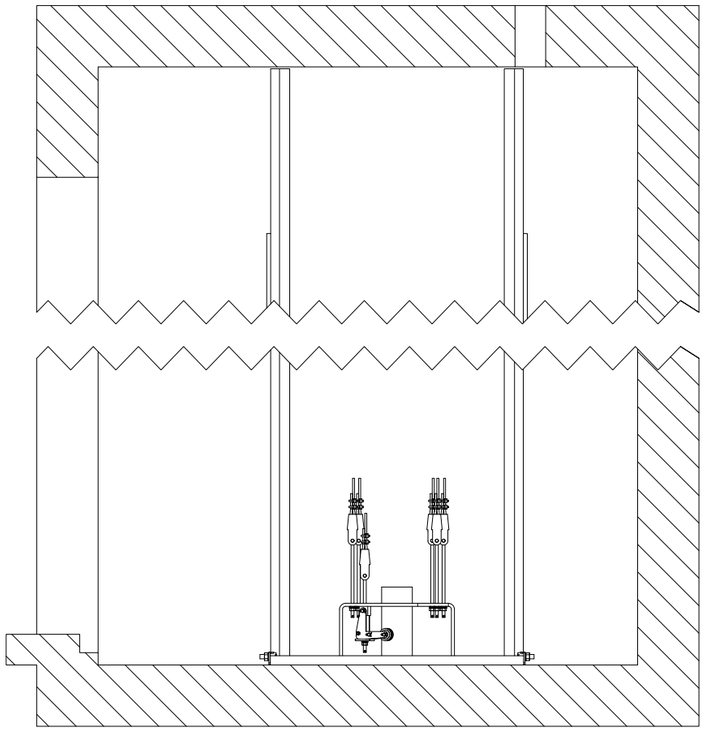

Maskinrum

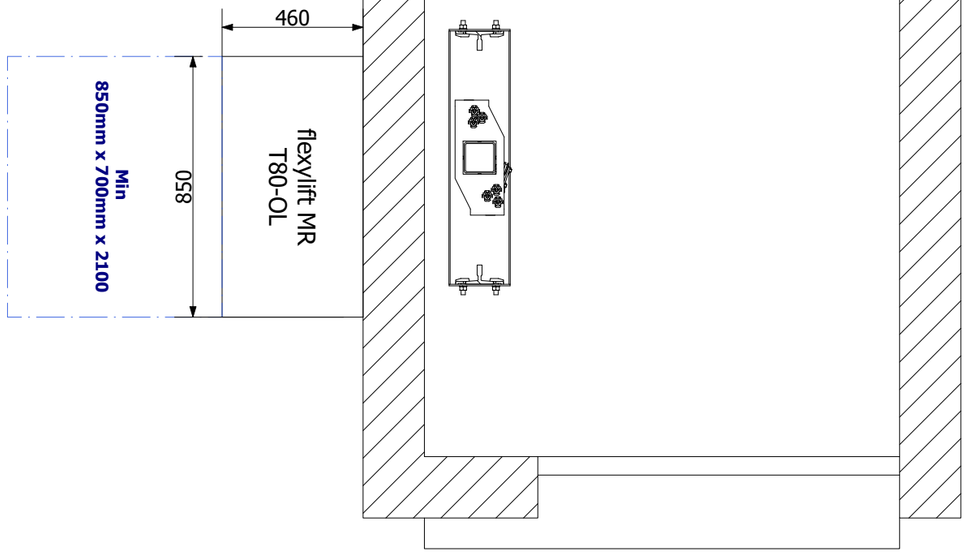

DETTE ER EN TILBUDSTEGNING

SJEC DANMARK

Projekt : Uden gennemgang	Kunde : **SJEC DANMARK APS**
Elevator Type : Maison 200 H portal	Job Nummer **Q2489580**
Kapacitet : 630 kg	
Etager : 2 Passagerer : -	Rev. / Oprettelsesdato 2026-06-10 11:11 / Sprog **da_DK** / Side **11 /13**

FLEXYLIFTMR T80 SKALA 1:15

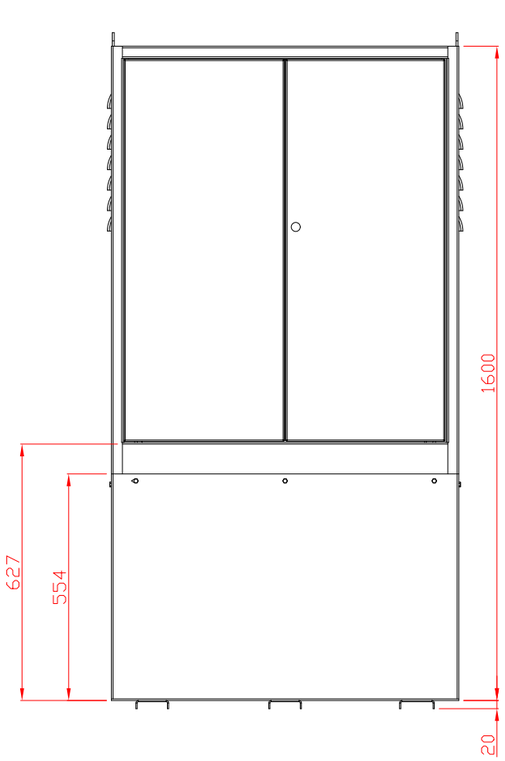

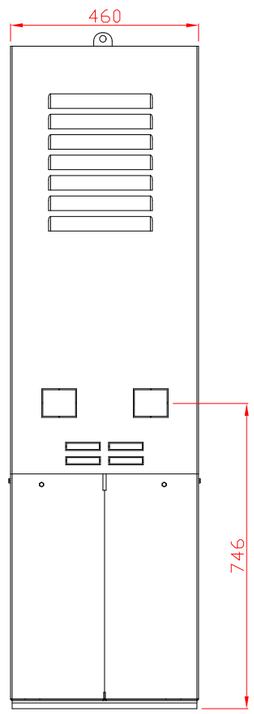

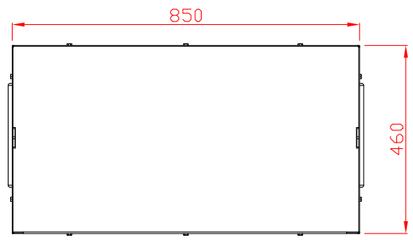

DETTE ER EN TILBUDSTEGNING

SJEC DANMARK

Projekt : Uden gennemgang	Kunde : **SJEC DANMARK APS**
Elevator Type : Maison 200 H portal Kapacitet : 630 kg Etager : 2 Passagerer : -	Job Nummer **Q2489580**

Rev.	Oprettelsesdato	Sprog	Side
	2026-06-10 11:11	da_DK	12 /13